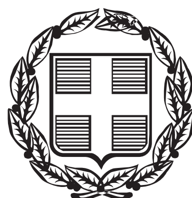


ΕΦΗΜΕΡΙΣ ΤΗΣ ΚΥΒΕΡΝΗΣΕΩΣ

ΤΗΣ ΕΛΛΗΝΙΚΗΣ ΔΗΜΟΚΡΑΤΙΑΣ

ΤΕΥΧΟΣ ΤΕΤΑΡΤΟ **Αρ. Φύλλου 174**

8 Ιουνίου 2015

ΑΠΟΦΑΣΕΙΣ

Αριθμ. οικ. 3321

Επικύρωση καθορισμού οριογραμμών τμήματος ρέματος Ανατολικού Γάζωρου του Δήμου Ν. Ζίχνης Π.Ε. Σερρών.

Ο ΑΣΚΩΝ ΚΑΘΗΚΟΝΤΑ ΓΕΝΙΚΟΥ ΓΡΑΜΜΑΤΕΑ
ΑΠΟΚΕΝΤΡΩΜΕΝΗΣ ΔΙΟΙΚΗΣΗΣ
ΜΑΚΕΔΟΝΙΑΣ-ΘΡΑΚΗΣ

Έχοντας υπόψη:

1) Το άρθρο 24 του Συντάγματος.

2) Το άρθρο 1 του Ν. 1650/1986.

3) Το άρθρο 280 του Ν. 3852/2010 «Νέα Αρχιτεκτονική της Αυτοδιοίκησης και της Αποκεντρωμένης Διοίκησης - Πρόγραμμα Καλλικράτης» (Φ.Ε.Κ. 87 Α΄/7-6-2010).

4) Τις διατάξεις του άρθρου 5 του Ν. 3010/2002 «Εναρμόνιση του Ν. 1650/1986 με τις Οδηγίες 97/11 Ε.Ε. και 96/61 Ε.Ε., διαδικασία οριοθέτησης και ρυθμίσεις θεμάτων για τα υδατορέματα και άλλες διατάξεις» (Φ.Ε.Κ. 91 Α΄/25-4-2002).

5) Τις διατάξεις του Ν. 4258/2014 «Διαδικασία Οριοθέτησης και ρυθμίσεις θεμάτων για τα υδατορέματα - ρυθμίσεις Πολεοδομικής νομοθεσίας και άλλες διατάξεις» (Φ.Ε.Κ. 94 Α΄/14-4-2014).

6) Την υπ’ αριθμ. πράξη 4 της 6-2-2015 Υπουργικού Συμβουλίου «Αποδοχή παραιτήσεων των Γενικών Γραμματέων των Αποκεντρωμένων Διοικήσεων της Χώρας» (ΦΕΚ 24 Α΄/6-2-2015).

7) Τις διατάξεις του άρθρου 56 του Ν. 4257/2014 «Επείγουσες ρυθμίσεις αρμοδιότητας Υπουργείου Εσωτερικών» (ΦΕΚ 93 Α΄/14-4-2014).

8) Την με αρ. 149/2012 απόφαση Δημοτικού Συμβουλίου Δ.Ν. Ζίχνης, Π.Ε. Σερρών (ΑΔΑ: Β4Γ5ΩΚΘ-0ΔΘ).

9) Το με αρ. πρωτ. 99169/654/5-3-2015 έγγραφο της Διεύθυνσης Τεχνικών Έργων Π.Ε. Σερρών Π.Κ.Μ., με το οποίο μας διαβιβάστηκε η μελέτη οριοθέτησης του τμήματος του ρέματος, που συντάχθηκε από τα Συμπράττοντα Γραφεία Μελετών: ΟΜΙΤΕΜ ΣΥΜΒΟΥΛΟΙ ΜΗΧΑΝΙΚΟΙ Α.Ε., ΕΚΚΕΝΤΡΟΝ και Ε.Π.ΚΕΧΑΓΙΑ και ελέγχθηκε και θεωρήθηκε από τη Δ/νση Τεχνικών Έργων Π.Ε. Σερρών (αρ. πρωτ ΔΙ.ΠΕ.ΧΩ.Σ: 1910/6-3-2015).

10) Την από 5-3-2015 θεώρηση της μελέτης καθορισμού οριογραμμών του τμήματος του ρέματος από τη Δ/νση Τεχνικών Έργων Π.Ε. Σερρών.

11) Την με αρ. πρωτ. 7022/18-09-2014 απόφαση Έγκρισης Περιβαλλοντικών Όρων του έργου «Αντιπλημμυρικά έργα συμπλέγματος ρεμάτων Θόλου-Νέας Πέτρας, Τάφρου Σησαμιάς και χειμάρρου Καστρόλακκα της Π.Ε. Σερρών/ΠΚΜ» της Διεύθυνσης Περιβάλλοντος και Χωρικού Σχεδιασμού Κ.Μ., Τμήμα Περιβαλλοντικού και Χωρικού Σχεδιασμού της Αποκεντρωμένης Διοίκησης Μακεδονίας Θράκης, η οποία έχει συμπεριλάβει όλες τις απαιτούμενες γνωμοδοτήσεις περιβαλλοντικού κ.λπ. περιεχομένου.

12) Την με αρ. πρωτ. οικ. 3100/17-4-2015 απόφαση καθορισμού οριογραμμών τμήματος ρέματος της Διεύθυνσης Περιβάλλοντος και Χωρικού Σχεδιασμού Κ. Μακεδονίας της Αποκεντρωμένης Διοίκησης Μακεδονίας - Θράκης, αποφασίζουμε:


Την επικύρωση του καθορισμού των οριογραμμών τμήματος υδατορέματος, με τις συντεταγμένες των κορυφών των πολυγωνομετρικών των οριογραμμών που σημειώνονται με αξονική γραμμή μπλε χρώματος και αναπαρίστανται επί του τοπογραφικού διαγράμματος κλίμακας 1:1000, που συνοδεύει την απόφαση και αποτελεί αναπόσπαστο μέρος αυτής, όπως αυτές καθορίστηκαν από την με αρ. πρωτ. οικ. 3100/17-4-2015 απόφαση καθορισμού οριογραμμών τμήματος ρέματος της Διεύθυνσης Περιβάλλοντος και Χωρικού Σχεδιασμού Κ. Μακεδονίας της Αποκεντρωμένης Διοίκησης Μακεδονίας - Θράκης και προέκυψαν από την Υδραυλική Μελέτη που συντάχθηκε από το Γραφείο Μελετών ΟΜΙΤΕΜ ΣΥΜΒΟΥΛΟΙ ΜΗΧΑΝΙΚΟΙ Α.Ε. και ελέγχθηκε και θεωρήθηκε από τη Δ/νση Τεχνικών Έργων Π.Ε. Σερρών.

Η ισχύς της απόφασης αυτής αρχίζει από τη δημοσίευσή της στην Εφημερίδα της Κυβερνήσεως.


Η απόφαση αυτή να δημοσιευθεί στην Εφημερίδα της Κυβερνήσεως μαζί με το τοπογραφικό διάγραμμα και τους πίνακες συντεταγμένων των κορυφών του ρέματος που τη συνοδεύουν.

Θεσσαλονίκη, 27 Απριλίου 2015


Ο Ασκών καθήκοντα Γενικού Γραμματέα
Αποκεντρωμένης Διοίκησης
ΝΙΚΗΤΑΣ ΦΡΑΓΚΙΣΚΑΚΗΣ

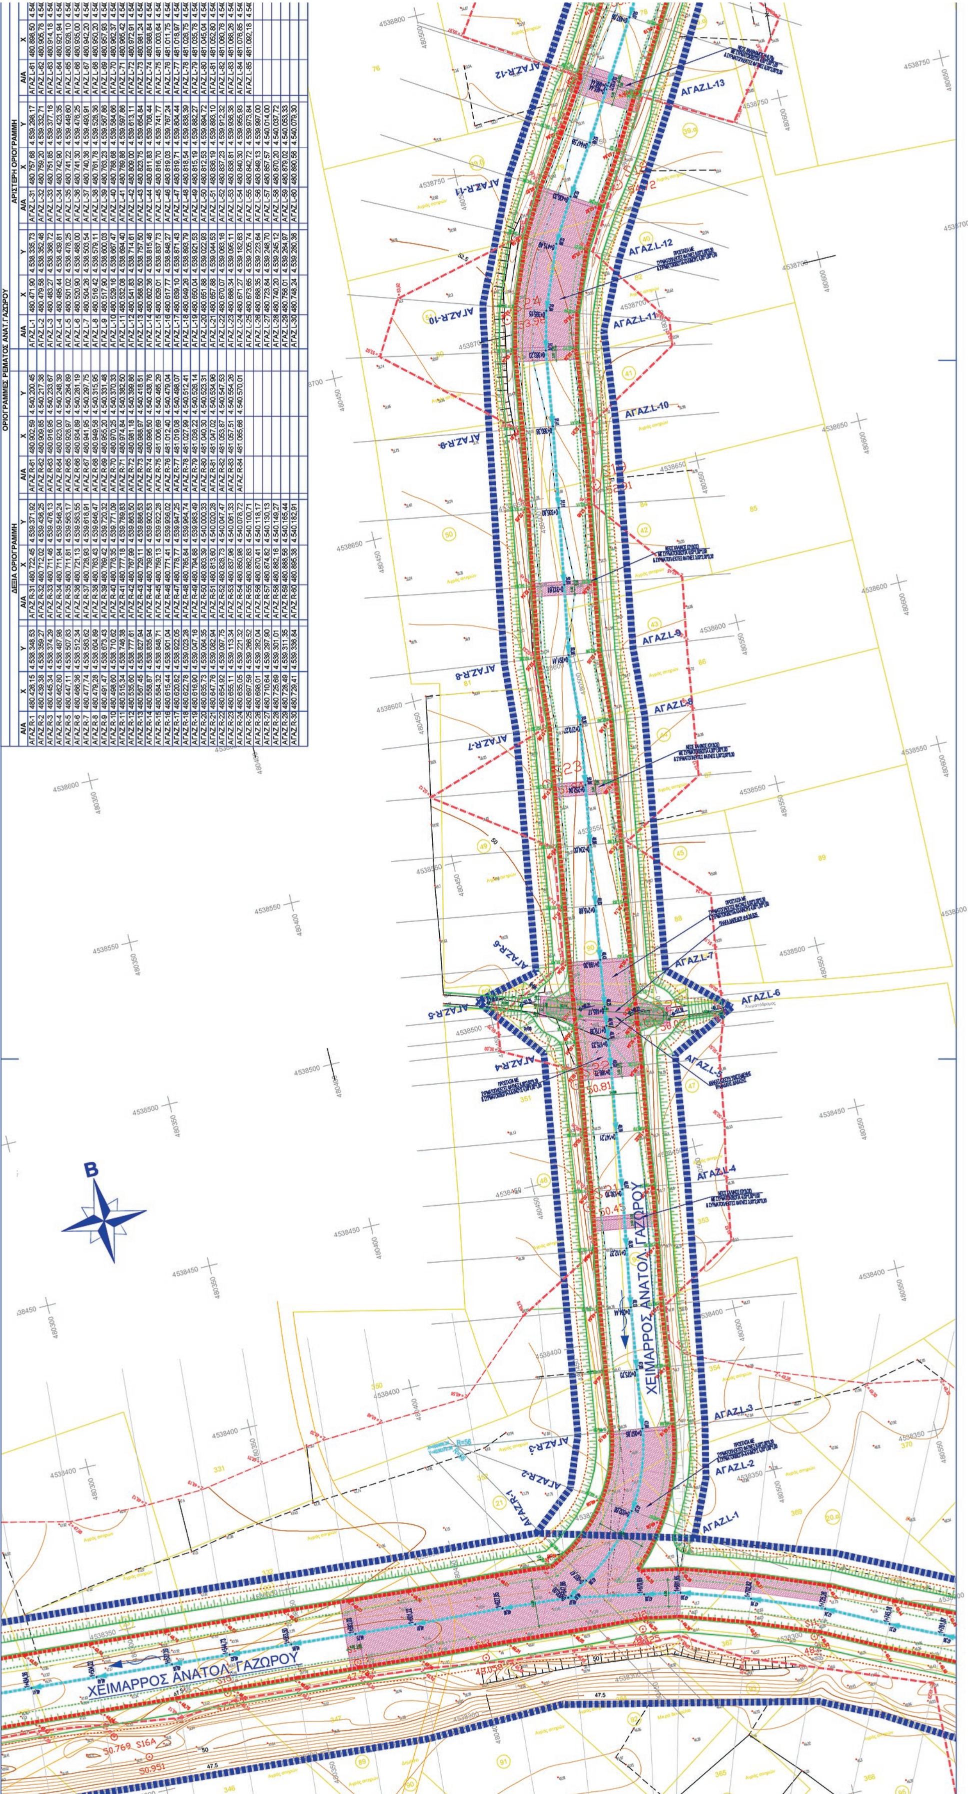


ΕΘΝΙΚΟ ΤΥΠΟΓΡΑΦΕΙΟ
Για τεχνικούς λόγους στο σχεδιάγραμμα, από το ηλεκτρονικό αρχείο, έγινε σμίκρυνση κατά ποσοστό **44%**

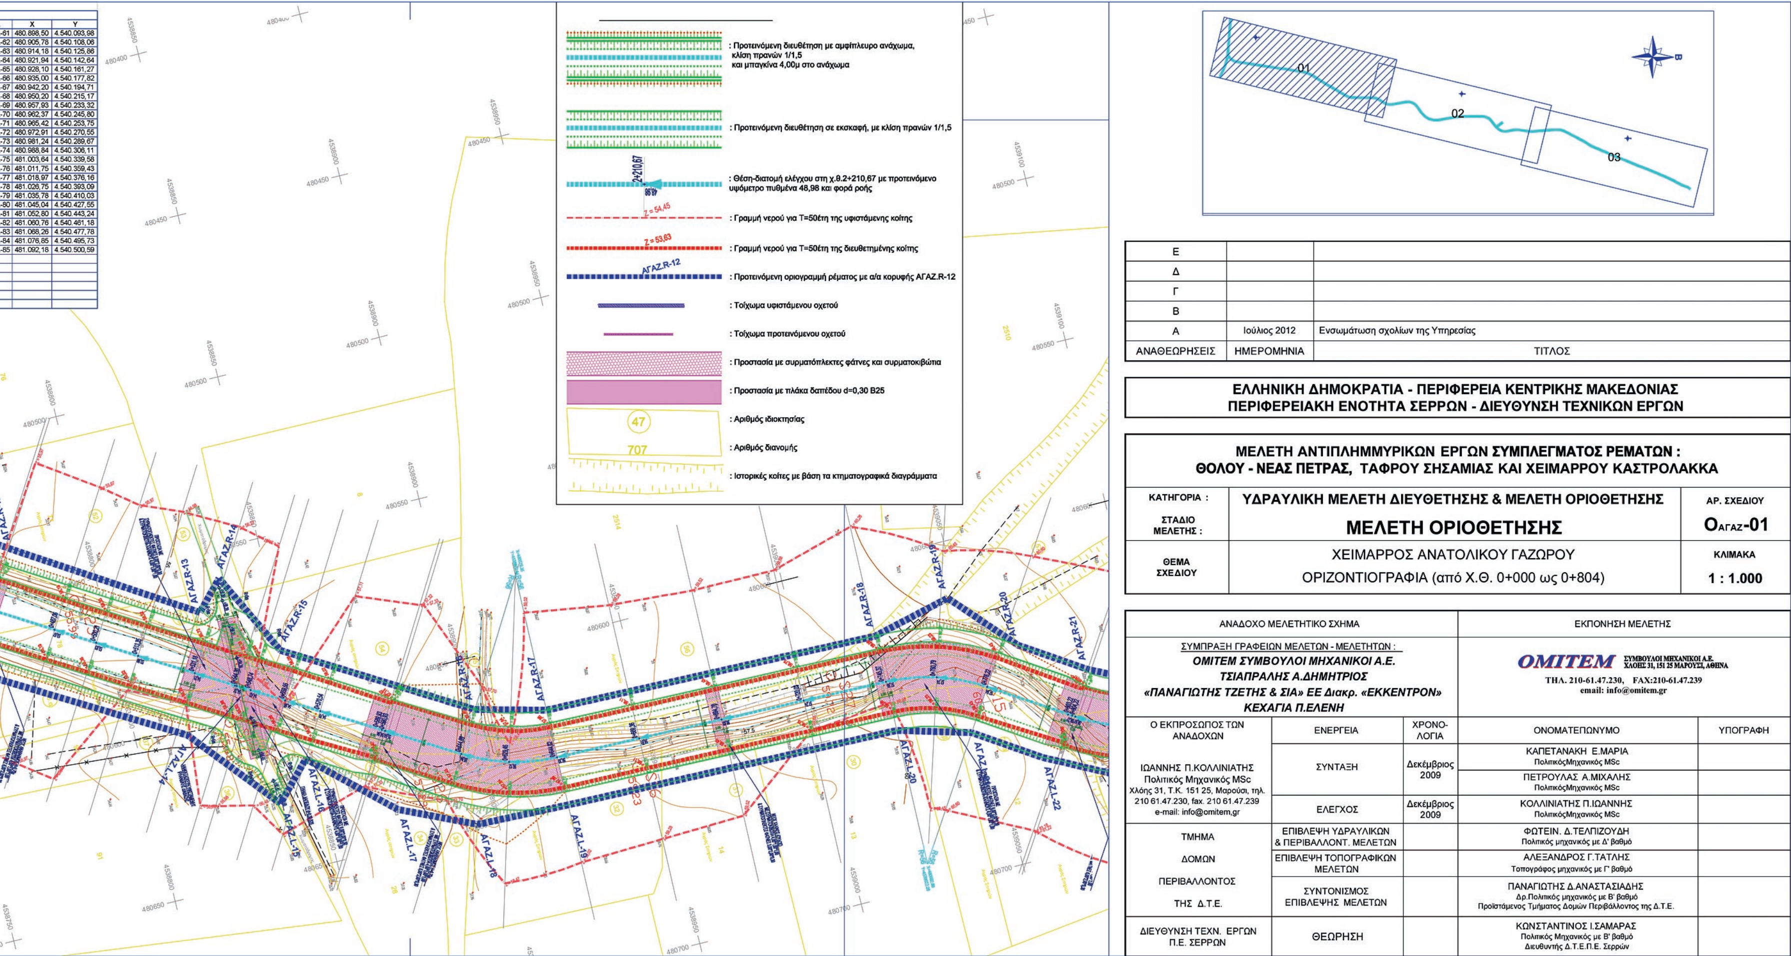


X Y
-61 480.898,50 4.540.093,98
-62 480.905,78 4.540.108,06
-63 480.914,18 4.540.125,86
-64 480.921,94 4.540.142,64
-65 480.928,10 4.540.161,27
-66 480.935,00 4.540.177,82
-67 480.942,20 4.540.194,71
-68 480.950,20 4.540.215,17
-69 480.957,93 4.540.233,32
-70 480.962,37 4.540.245,80
-71 480.965,42 4.540.253,75
-72 480.972,91 4.540.270,55
-73 480.981,24 4.540.289,67
-74 480.988,84 4.540.306,11
-75 481.003,64 4.540.339,58
-76 481.011,75 4.540.359,43
-77 481.018,97 4.540.376,16
-78 481.026,75 4.540.393,09
-79 481.035,78 4.540.410,03
-80 481.045,04 4.540.427,55
-81 481.052,80 4.540.443,24
-82 481.060,76 4.540.461,18
-83 481.068,26 4.540.477,78
-84 481.076,85 4.540.495,73
-85 481.092,18 4.540.500,59
: Προτεινόμενη διευθέτηση με αμφίπλευρο ανάχωμα, κλίση πρανών 1/1,5 και μπαγκίνα 4,00μ στο ανάχωμα
: Προτεινόμενη διευθέτηση σε εκσκαφή, με κλίση πρανών 1/1,5
: Θέση-διατομή ελέγχου στη χ.θ.2+210,67 με προτεινόμενο υψόμετρο πυθμένα 48,98 και φορά ροής
: Γραμμή νερού για Τ=50έτη της υφιστάμενης κοίτης
: Γραμμή νερού για Τ=50έτη της διευθετημένης κοίτης
: Προτεινόμενη οριογραμμή ρέματος με α/α κορυφής ΑΓΑΖ.R-12
: Τοίχωμα υφιστάμενου οχετού
: Τοίχωμα προτεινόμενου οχετού
: Προστασία με συρματόπλεκτες φάτνες και συρματοκιβώτια
: Προστασία με πλάκα δαπέδου d=0,30 B25
: Αριθμός ιδιοκτησίας
: Αριθμός διανομής
: Ιστορικές κοίτες με βάση τα κτηματογραφικά διαγράμματα
01
02
03
Β
Ε
Δ
Γ
Β
Α Ιούλιος 2012 Ενσωμάτωση σχολίων της Υπηρεσίας
ΑΝΑΘΕΩΡΗΣΕΙΣ ΗΜΕΡΟΜΗΝΙΑ ΤΙΤΛΟΣ
ΕΛΛΗΝΙΚΗ ΔΗΜΟΚΡΑΤΙΑ - ΠΕΡΙΦΕΡΕΙΑ ΚΕΝΤΡΙΚΗΣ ΜΑΚΕΔΟΝΙΑΣ
ΠΕΡΙΦΕΡΕΙΑΚΗ ΕΝΟΤΗΤΑ ΣΕΡΡΩΝ - ΔΙΕΥΘΥΝΣΗ ΤΕΧΝΙΚΩΝ ΕΡΓΩΝ
ΜΕΛΕΤΗ ΑΝΤΙΠΛΗΜΜΥΡΙΚΩΝ ΕΡΓΩΝ ΣΥΜΠΛΕΓΜΑΤΟΣ ΡΕΜΑΤΩΝ :
ΘΟΛΟΥ - ΝΕΑΣ ΠΕΤΡΑΣ, ΤΑΦΡΟΥ ΣΗΣΑΜΙΑΣ ΚΑΙ ΧΕΙΜΑΡΡΟΥ ΚΑΣΤΡΟΛΑΚΚΑ
ΚΑΤΗΓΟΡΙΑ : ΥΔΡΑΥΛΙΚΗ ΜΕΛΕΤΗ ΔΙΕΥΘΕΤΗΣΗΣ & ΜΕΛΕΤΗ ΟΡΙΟΘΕΤΗΣΗΣ
ΑΡ. ΣΧΕΔΙΟΥ Ο ΑΓΑΖ-01
ΣΤΑΔΙΟ ΜΕΛΕΤΗΣ : ΜΕΛΕΤΗ ΟΡΙΟΘΕΤΗΣΗΣ
ΘΕΜΑ ΣΧΕΔΙΟΥ ΧΕΙΜΑΡΡΟΣ ΑΝΑΤΟΛΙΚΟΥ ΓΑΖΩΡΟΥ
ΟΡΙΖΟΝΤΙΟΓΡΑΦΙΑ (από Χ.Θ. 0+000 ως 0+804)
ΚΛΙΜΑΚΑ 1 : 1.000
ΑΝΑΔΟΧΟ ΜΕΛΕΤΗΤΙΚΟ ΣΧΗΜΑ
ΕΚΠΟΝΗΣΗ ΜΕΛΕΤΗΣ
ΣΥΜΠΡΑΞΗ ΓΡΑΦΕΙΩΝ ΜΕΛΕΤΩΝ - ΜΕΛΕΤΗΤΩΝ :
ΟΜΙΤΕΜ ΣΥΜΒΟΥΛΟΙ ΜΗΧΑΝΙΚΟΙ Α.Ε.
ΤΣΙΑΠΡΑΛΗΣ Α.ΔΗΜΗΤΡΙΟΣ
«ΠΑΝΑΓΙΩΤΗΣ ΤΖΕΤΗΣ & ΣΙΑ» ΕΕ Διακρ. «ΕΚΚΕΝΤΡΟΝ»
ΚΕΧΑΓΙΑ Π.ΕΛΕΝΗ
ΟΜΙΤΕΜ ΣΥΜΒΟΥΛΟΙ ΜΗΧΑΝΙΚΟΙ Α.Ε. ΧΛΟΗΣ 31, 151 25 ΜΑΡΟΥΣΙ, ΑΘΗΝΑ
ΤΗΛ. 210-61.47.230, FAX:210-61.47.239
email: info@omitem.gr
Ο ΕΚΠΡΟΣΩΠΟΣ ΤΩΝ ΑΝΑΔΟΧΩΝ
ΕΝΕΡΓΕΙΑ
ΧΡΟΝΟΛΟΓΙΑ
ΟΝΟΜΑΤΕΠΩΝΥΜΟ
ΥΠΟΓΡΑΦΗ
ΙΩΑΝΝΗΣ Π.ΚΟΛΛΙΝΙΑΤΗΣ
Πολιτικός Μηχανικός MSc
Χλόης 31, Τ.Κ. 151 25, Μαρούσι, τηλ. 210 61.47.230, fax. 210 61.47.239
e-mail: info@omitem.gr
ΣΥΝΤΑΞΗ Δεκέμβριος 2009
ΚΑΠΕΤΑΝΑΚΗ Ε.ΜΑΡΙΑ Πολιτικός Μηχανικός MSc
ΠΕΤΡΟΥΛΑΣ Α.ΜΙΧΑΛΗΣ Πολιτικός Μηχανικός MSc
ΕΛΕΓΧΟΣ Δεκέμβριος 2009
ΚΟΛΛΙΝΙΑΤΗΣ Π.ΙΩΑΝΝΗΣ Πολιτικός Μηχανικός MSc
ΤΜΗΜΑ ΔΟΜΩΝ ΠΕΡΙΒΑΛΛΟΝΤΟΣ ΤΗΣ Δ.Τ.Ε.
ΕΠΙΒΛΕΨΗ ΥΔΡΑΥΛΙΚΩΝ & ΠΕΡΙΒΑΛΛΟΝΤ. ΜΕΛΕΤΩΝ
ΦΩΤΕΙΝ. Δ.ΤΕΛΠΙΖΟΥΔΗ Πολιτικός μηχανικός με Δ' βαθμό
ΕΠΙΒΛΕΨΗ ΤΟΠΟΓΡΑΦΙΚΩΝ ΜΕΛΕΤΩΝ
ΑΛΕΞΑΝΔΡΟΣ Γ.ΤΑΤΛΗΣ Τοπογράφος μηχανικός με Γ' βαθμό
ΣΥΝΤΟΝΙΣΜΟΣ ΕΠΙΒΛΕΨΗΣ ΜΕΛΕΤΩΝ
ΠΑΝΑΓΙΩΤΗΣ Δ.ΑΝΑΣΤΑΣΙΑΔΗΣ Δρ.Πολιτικός μηχανικός με Β' βαθμό Προϊστάμενος Τμήματος Δομών Περιβάλλοντος της Δ.Τ.Ε.
ΔΙΕΥΘΥΝΣΗ ΤΕΧΝ. ΕΡΓΩΝ Π.Ε. ΣΕΡΡΩΝ
ΘΕΩΡΗΣΗ
ΚΩΝΣΤΑΝΤΙΝΟΣ Ι.ΣΑΜΑΡΑΣ Πολιτικός Μηχανικός με Β' βαθμό Διευθυντής Δ.Τ.Ε.Π.Ε. Σερρών

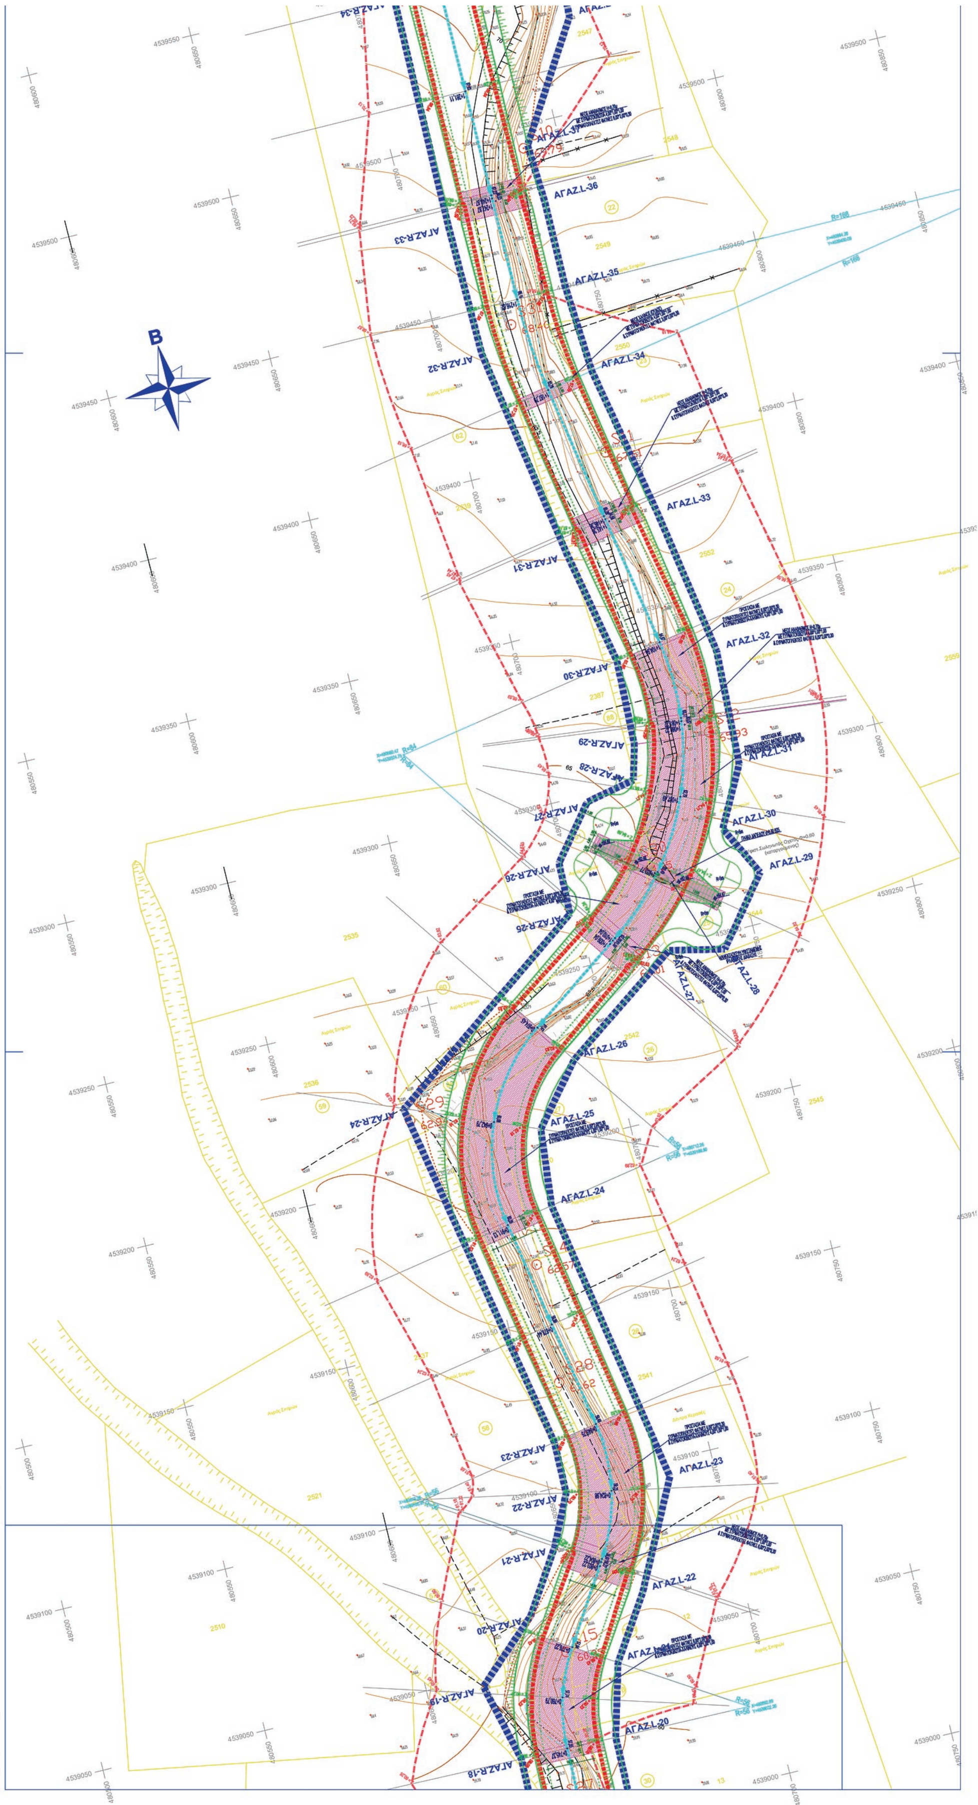

ΕΘΝΙΚΟ ΤΥΠΟΓΡΑΦΕΙΟ
Για τεχνικούς λόγους στο σχεδιάγραμμα, από το ηλεκτρονικό αρχείο, έγινε σμίκρυνση κατά ποσοστό **44%**

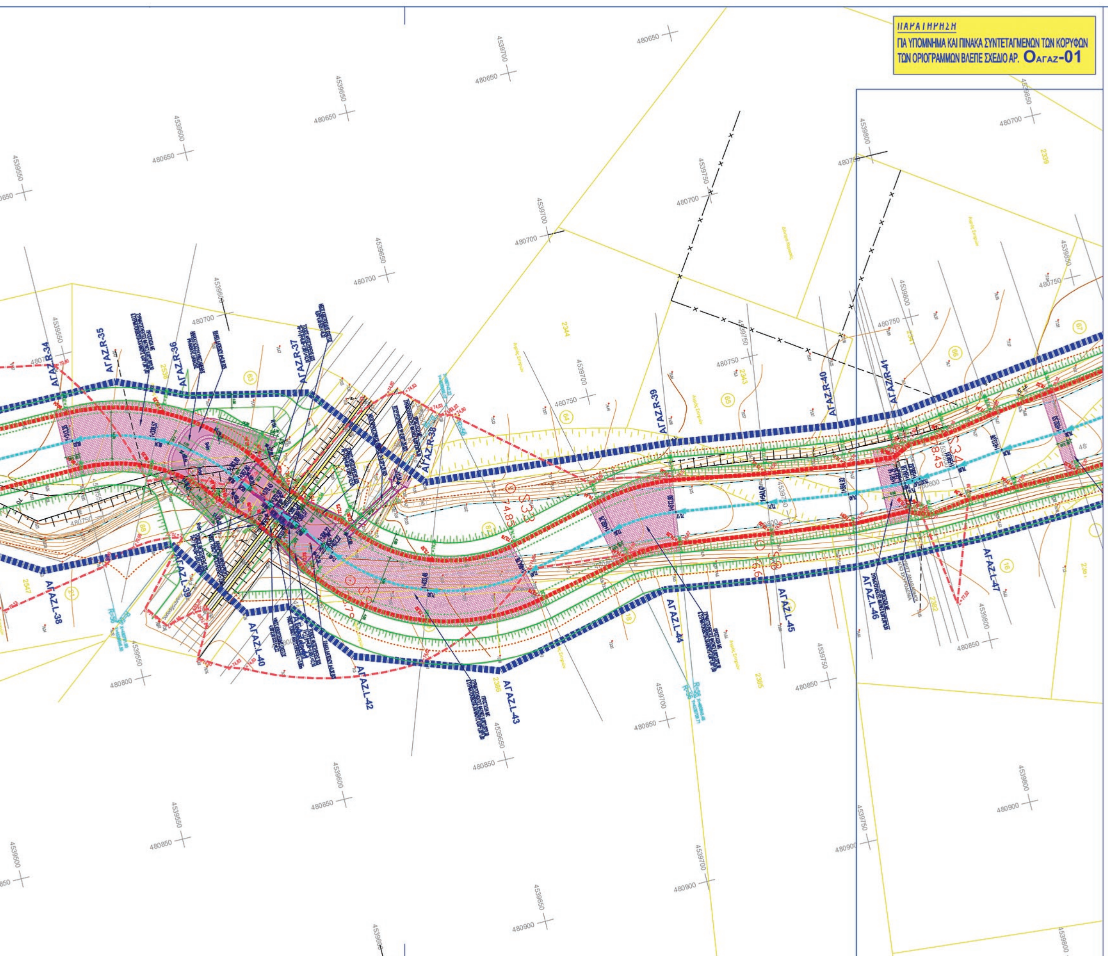

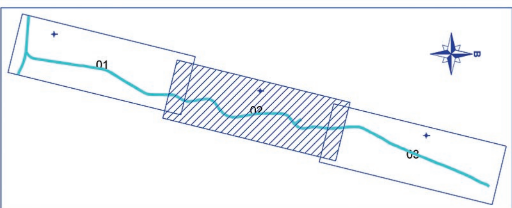

Ε		
Δ		
Γ		
Β		
Α	Ιούλιος 2012	Ενσωμάτωση σχολίων της Υπηρεσίας
ΑΝΑΘΕΩΡΗΣΕΙΣ	ΗΜΕΡΟΜΗΝΙΑ	ΤΙΤΛΟΣ

ΕΛΛΗΝΙΚΗ ΔΗΜΟΚΡΑΤΙΑ - ΠΕΡΙΦΕΡΕΙΑ ΚΕΝΤΡΙΚΗΣ ΜΑΚΕΔΟΝΙΑΣ
ΠΕΡΙΦΕΡΕΙΑΚΗ ΕΝΟΤΗΤΑ ΣΕΡΡΩΝ - ΔΙΕΥΘΥΝΣΗ ΤΕΧΝΙΚΩΝ ΕΡΓΩΝ


ΜΕΛΕΤΗ ΑΝΤΙΠΛΗΜΜΥΡΙΚΩΝ ΕΡΓΩΝ ΣΥΜΠΛΕΓΜΑΤΟΣ ΡΕΜΑΤΩΝ :
ΘΟΛΟΥ - ΝΕΑΣ ΠΕΤΡΑΣ, ΤΑΦΡΟΥ ΣΗΣΑΜΙΑΣ ΚΑΙ ΧΕΙΜΑΡΡΟΥ ΚΑΣΤΡΟΛΑΚΚΑ


ΚΑΤΗΓΟΡΙΑ :	ΥΔΡΑΥΛΙΚΗ ΜΕΛΕΤΗ ΔΙΕΥΘΕΤΗΣΗΣ & ΜΕΛΕΤΗ ΟΡΙΟΘΕΤΗΣΗΣ	ΑΡ. ΣΧΕΔΙΟΥ
ΣΤΑΔΙΟ ΜΕΛΕΤΗΣ :	ΜΕΛΕΤΗ ΟΡΙΟΘΕΤΗΣΗΣ	ΟΑΓΑΖ-02
ΘΕΜΑ ΣΧΕΔΙΟΥ	ΧΕΙΜΑΡΡΟΣ ΑΝΑΤΟΛΙΚΟΥ ΓΑΖΩΡΟΥ ΟΡΙΖΟΝΤΙΟΓΡΑΦΙΑ (από Χ.Θ. 0+745 ως 1+632)	ΚΛΙΜΑΚΑ 1 : 1.000

ΑΝΑΔΟΧΟ ΜΕΛΕΤΗΤΙΚΟ ΣΧΗΜΑ			ΕΚΠΟΝΗΣΗ ΜΕΛΕΤΗΣ	
ΣΥΜΠΡΑΞΗ ΓΡΑΦΕΙΩΝ ΜΕΛΕΤΩΝ - ΜΕΛΕΤΗΤΩΝ : *ΟΜΙΤΕΜ ΣΥΜΒΟΥΛΟΙ ΜΗΧΑΝΙΚΟΙ Α.Ε.* *ΤΣΙΑΠΡΑΛΗΣ Α.ΔΗΜΗΤΡΙΟΣ* *«ΠΑΝΑΓΙΩΤΗΣ ΤΖΕΤΗΣ & ΣΙΑ» ΕΕ Διακρ. «ΕΚΚΕΝΤΡΟΝ»* *ΚΕΧΑΓΙΑ Π.ΕΛΕΝΗ*			ΟΜΙΤΕΜ ΣΥΜΒΟΥΛΟΙ ΜΗΧΑΝΙΚΟΙ Α.Ε. ΧΛΟΗΣ 31, 151 25 ΜΑΡΟΥΣΙ, ΑΘΗΝΑ ΤΗΛ. 210-61.47.230, FAX:210-61.47.239 email: info@omitem.gr	
Ο ΕΚΠΡΟΣΩΠΟΣ ΤΩΝ ΑΝΑΔΟΧΩΝ	ΕΝΕΡΓΕΙΑ	ΧΡΟΝΟ-ΛΟΓΙΑ	ΟΝΟΜΑΤΕΠΩΝΥΜΟ	ΥΠΟΓΡΑΦΗ
ΙΩΑΝΝΗΣ Π.ΚΟΛΛΙΝΙΑΤΗΣ Πολιτικός Μηχανικός MSc Χλόης 31, Τ.Κ. 151 25, Μαρούσι, τηλ. 210 61.47.230, fax. 210 61.47.239 e-mail: info@omitem.gr	ΣΥΝΤΑΞΗ	Δεκέμβριος 2009	ΚΑΠΕΤΑΝΑΚΗ Ε.ΜΑΡΙΑ ΠολιτικόςΜηχανικός MSc ΠΕΤΡΟΥΛΑΣ Α.ΜΙΧΑΛΗΣ ΠολιτικόςΜηχανικός MSc	
	ΕΛΕΓΧΟΣ	Δεκέμβριος 2009	ΚΟΛΛΙΝΙΑΤΗΣ Π.ΙΩΑΝΝΗΣ ΠολιτικόςΜηχανικός MSc	
ΤΜΗΜΑ ΔΟΜΩΝ ΠΕΡΙΒΑΛΛΟΝΤΟΣ ΤΗΣ Δ.Τ.Ε.	ΕΠΙΒΛΕΨΗ ΥΔΡΑΥΛΙΚΩΝ & ΠΕΡΙΒΑΛΛΟΝΤ. ΜΕΛΕΤΩΝ		ΦΩΤΕΙΝ. Δ.ΤΕΛΠΙΖΟΥΔΗ Πολιτικός μηχανικός με Δ' βαθμό	
	ΕΠΙΒΛΕΨΗ ΤΟΠΟΓΡΑΦΙΚΩΝ ΜΕΛΕΤΩΝ		ΑΛΕΞΑΝΔΡΟΣ Γ.ΤΑΤΛΗΣ Τοπογράφος μηχανικός με Γ' βαθμό	
	ΣΥΝΤΟΝΙΣΜΟΣ ΕΠΙΒΛΕΨΗΣ ΜΕΛΕΤΩΝ		ΠΑΝΑΓΙΩΤΗΣ Δ.ΑΝΑΣΤΑΣΙΑΔΗΣ Δρ.Πολιτικός μηχανικός με Β' βαθμό Προϊστάμενος Τμήματος Δομών Περιβάλλοντος της Δ.Τ.Ε.	
ΔΙΕΥΘΥΝΣΗ ΤΕΧΝ. ΕΡΓΩΝ Π.Ε. ΣΕΡΡΩΝ	ΘΕΩΡΗΣΗ		ΚΩΝΣΤΑΝΤΙΝΟΣ Ι.ΣΑΜΑΡΑΣ Πολιτικός Μηχανικός με Β' βαθμό Διευθυντής Δ.Τ.Ε.Π.Ε. Σερρών	

ΕΘΝΙΚΟ ΤΥΠΟΓΡΑΦΕΙΟ

Για τεχνικούς λόγους στο σχεδιάγραμμα, από το ηλεκτρονικό αρχείο, έγινε σμίκρυνση κατά ποσοστό 44%

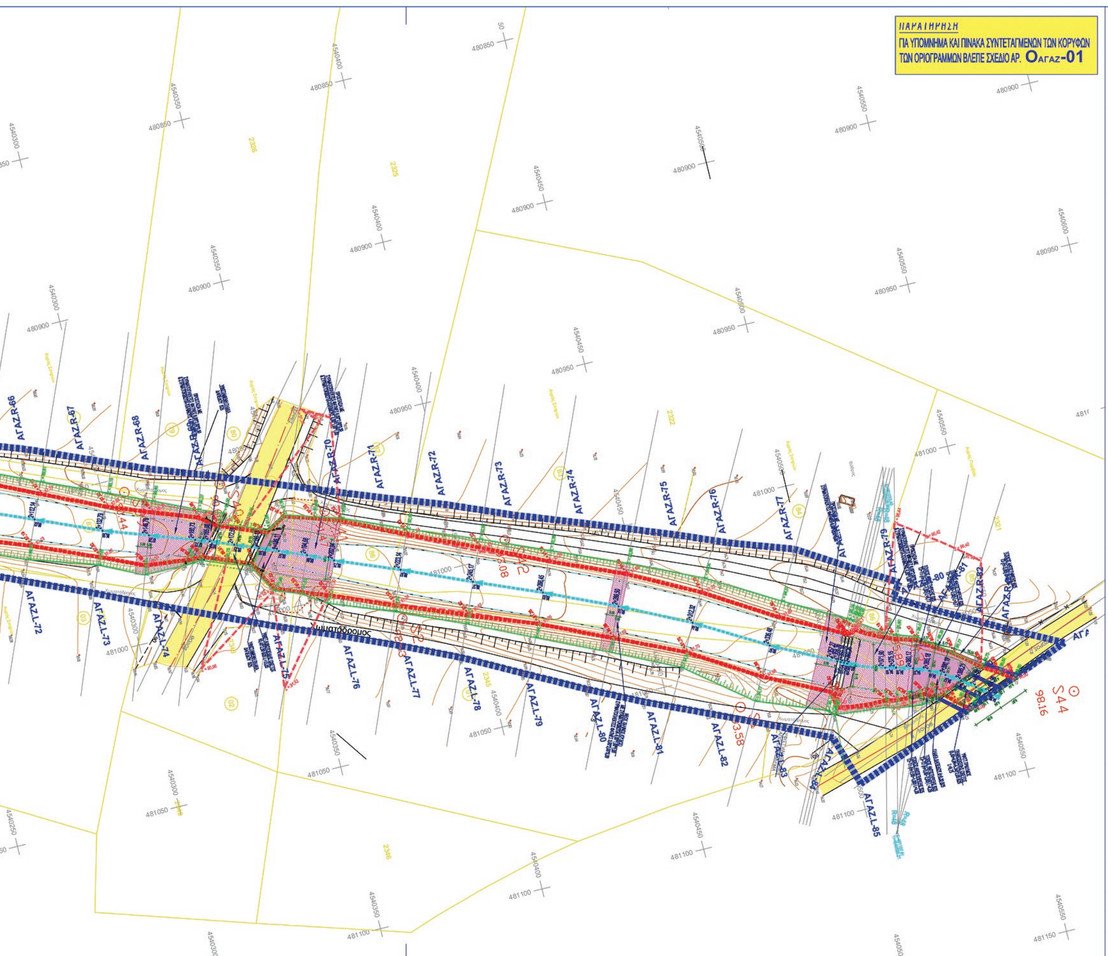

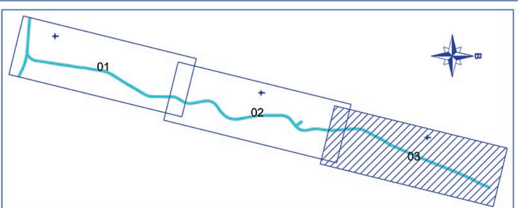

Ε		
Δ		
Γ		
Β		
Α	Ιούλιος 2012	Ενσωμάτωση σχολίων της Υπηρεσίας
ΑΝΑΘΕΩΡΗΣΕΙΣ	ΗΜΕΡΟΜΗΝΙΑ	ΤΙΤΛΟΣ

ΕΛΛΗΝΙΚΗ ΔΗΜΟΚΡΑΤΙΑ - ΠΕΡΙΦΕΡΕΙΑ ΚΕΝΤΡΙΚΗΣ ΜΑΚΕΔΟΝΙΑΣ
ΠΕΡΙΦΕΡΕΙΑΚΗ ΕΝΟΤΗΤΑ ΣΕΡΡΩΝ - ΔΙΕΥΘΥΝΣΗ ΤΕΧΝΙΚΩΝ ΕΡΓΩΝ

ΜΕΛΕΤΗ ΑΝΤΙΠΛΗΜΜΥΡΙΚΩΝ ΕΡΓΩΝ ΣΥΜΠΛΕΓΜΑΤΟΣ ΡΕΜΑΤΩΝ :
ΘΟΛΟΥ - ΝΕΑΣ ΠΕΤΡΑΣ, ΤΑΦΡΟΥ ΣΗΣΑΜΙΑΣ ΚΑΙ ΧΕΙΜΑΡΡΟΥ ΚΑΣΤΡΟΛΑΚΚΑ

ΚΑΤΗΓΟΡΙΑ :	ΥΔΡΑΥΛΙΚΗ ΜΕΛΕΤΗ ΔΙΕΥΘΕΤΗΣΗΣ & ΜΕΛΕΤΗ ΟΡΙΟΘΕΤΗΣΗΣ	ΑΡ. ΣΧΕΔΙΟΥ
ΣΤΑΔΙΟ ΜΕΛΕΤΗΣ :	**ΜΕΛΕΤΗ ΟΡΙΟΘΕΤΗΣΗΣ**	**ΟΑΓΑΖ-03**
ΘΕΜΑ ΣΧΕΔΙΟΥ	ΧΕΙΜΑΡΡΟΣ ΑΝΑΤΟΛΙΚΟΥ ΓΑΖΩΡΟΥ ΟΡΙΖΟΝΤΙΟΓΡΑΦΙΑ (από Χ.Θ. 1+581 ως 2+404)	ΚΛΙΜΑΚΑ **1 : 1.000**

ΑΝΑΔΟΧΟ ΜΕΛΕΤΗΤΙΚΟ ΣΧΗΜΑ	ΕΚΠΟΝΗΣΗ ΜΕΛΕΤΗΣ
ΣΥΜΠΡΑΞΗ ΓΡΑΦΕΙΩΝ ΜΕΛΕΤΩΝ - ΜΕΛΕΤΗΤΩΝ : *ΟΜΙΤΕΜ ΣΥΜΒΟΥΛΟΙ ΜΗΧΑΝΙΚΟΙ Α.Ε.* *ΤΣΙΑΠΡΑΛΗΣ Α.ΔΗΜΗΤΡΙΟΣ* *«ΠΑΝΑΓΙΩΤΗΣ ΤΖΕΤΗΣ & ΣΙΑ» ΕΕ Διακρ. «ΕΚΚΕΝΤΡΟΝ»* *ΚΕΧΑΓΙΑ Π.ΕΛΕΝΗ*	*ΟΜΙΤΕΜ* ΣΥΜΒΟΥΛΟΙ ΜΗΧΑΝΙΚΟΙ Α.Ε. ΧΛΟΗΣ 31, 151 25 ΜΑΡΟΥΣΙ, ΑΘΗΝΑ ΤΗΛ. 210-61.47.230, FAX:210-61.47.239 email: info@omitem.gr

Ο ΕΚΠΡΟΣΩΠΟΣ ΤΩΝ ΑΝΑΔΟΧΩΝ	ΕΝΕΡΓΕΙΑ	ΧΡΟΝΟ-ΛΟΓΙΑ	ΟΝΟΜΑΤΕΠΩΝΥΜΟ	ΥΠΟΓΡΑΦΗ
ΙΩΑΝΝΗΣ Π.ΚΟΛΛΙΝΙΑΤΗΣ Πολιτικός Μηχανικός MSc Χλόης 31, Τ.Κ. 151 25, Μαρούσι, τηλ. 210 61.47.230, fax. 210 61.47.239 e-mail: info@omitem.gr	ΣΥΝΤΑΞΗ	Δεκέμβριος 2009	ΚΑΠΕΤΑΝΑΚΗ Ε.ΜΑΡΙΑ ΠολιτικόςΜηχανικός MSc	
			ΠΕΤΡΟΥΛΑΣ Α.ΜΙΧΑΛΗΣ ΠολιτικόςΜηχανικός MSc	
	ΕΛΕΓΧΟΣ	Δεκέμβριος 2009	ΚΟΛΛΙΝΙΑΤΗΣ Π.ΙΩΑΝΝΗΣ ΠολιτικόςΜηχανικός MSc	
ΤΜΗΜΑ ΔΟΜΩΝ ΠΕΡΙΒΑΛΛΟΝΤΟΣ ΤΗΣ Δ.Τ.Ε.	ΕΠΙΒΛΕΨΗ ΥΔΡΑΥΛΙΚΩΝ & ΠΕΡΙΒΑΛΛΟΝΤ. ΜΕΛΕΤΩΝ		ΦΩΤΕΙΝ. Δ.ΤΕΛΠΙΖΟΥΔΗ Πολιτικός μηχανικός με Δ' βαθμό	
	ΕΠΙΒΛΕΨΗ ΤΟΠΟΓΡΑΦΙΚΩΝ ΜΕΛΕΤΩΝ		ΑΛΕΞΑΝΔΡΟΣ Γ.ΤΑΤΛΗΣ Τοπογράφος μηχανικός με Γ' βαθμό	
	ΣΥΝΤΟΝΙΣΜΟΣ ΕΠΙΒΛΕΨΗΣ ΜΕΛΕΤΩΝ		ΠΑΝΑΓΙΩΤΗΣ Δ.ΑΝΑΣΤΑΣΙΑΔΗΣ Δρ.Πολιτικός μηχανικός με Β' βαθμό Προϊστάμενος Τμήματος Δομών Περιβάλλοντος της Δ.Τ.Ε.	
ΔΙΕΥΘΥΝΣΗ ΤΕΧΝ. ΕΡΓΩΝ Π.Ε. ΣΕΡΡΩΝ	ΘΕΩΡΗΣΗ		ΚΩΝΣΤΑΝΤΙΝΟΣ Ι.ΣΑΜΑΡΑΣ Πολιτικός Μηχανικός με Β' βαθμό Διευθυντής Δ.Τ.Ε.Π.Ε. Σερρών	

ΕΘΝΙΚΟ ΤΥΠΟΓΡΑΦΕΙΟ

ΕΦΗΜΕΡΙΣ ΤΗΣ ΚΥΒΕΡΝΗΣΕΩΣ

ΤΙΜΗ ΠΩΛΗΣΗΣ ΦΥΛΛΩΝ ΤΗΣ ΕΦΗΜΕΡΙΔΑΣ ΤΗΣ ΚΥΒΕΡΝΗΣΕΩΣ

Σε έντυπη μορφή:

- Για τα Φ.Ε.Κ. από 1 έως 16 σελίδες σε 1 € προσαυξανόμενη κατά 0,20 € για κάθε επιπλέον οκτασέλιδο ή μέρος αυτού.
- Για τα φωτοαντίγραφα Φ.Ε.Κ. σε 0,15 € ανά σελίδα.

Σε μορφή DVD/CD:

Τεύχος	Ετήσια έκδοση	Τριμηνιαία έκδοση	Μηνιαία έκδοση
Α΄	150 €	40 €	15 €
Β΄	300 €	80 €	30 €
Γ΄	50 €	-	-
Υ.Ο.Δ.Δ.	50 €	-	-
Δ΄	110 €	30 €	-

Τεύχος	Ετήσια έκδοση	Τριμηνιαία έκδοση	Μηνιαία έκδοση
Α.Α.Π.	110 €	30 €	-
Ε.Β.Ι.	100 €	-	-
Α.Ε.Δ.	5 €	-	-
Δ.Δ.Σ.	200 €	-	20 €
Α.Ε.-Ε.Π.Ε.	-	-	100 €

- Η τιμή πώλησης μεμονωμένων Φ.Ε.Κ. σε μορφή cd-rom από εκείνα που διατίθενται σε ψηφιακή μορφή και μέχρι 100 σελίδες, σε 5 € προσαυξανόμενη κατά 1 € ανά 50 σελίδες.

ΕΤΗΣΙΕΣ ΣΥΝΔΡΟΜΕΣ Φ.Ε.Κ.

Τεύχος	Έντυπη μορφή
Α΄	225 €
Β΄	320 €
Γ΄	65 €
Υ.Ο.Δ.Δ.	65 €

Τεύχος	Έντυπη μορφή
Δ΄	160 €
Α.Α.Π.	160 €
Ε.Β.Ι.	65 €
Α.Ε.Δ.	10 €

Τεύχος	Έντυπη μορφή
Α.Ε.-Ε.Π.Ε.	2.250 €
Δ.Δ.Σ.	225 €
Α.Σ.Ε.Π.	70 €
Ο.Π.Κ.	-

- Το τεύχος Α.Σ.Ε.Π. (έντυπη μορφή) θα αποστέλλεται σε συνδρομητές ταχυδρομικά, με την επιβάρυνση των 70 €, ποσό το οποίο αφορά τα ταχυδρομικά έξοδα.

- Η καταβολή γίνεται σε όλες τις Δημόσιες Οικονομικές Υπηρεσίες (Δ.Ο.Υ.). Το πρωτότυπο διπλότυπο (έγγραφο αριθμ. πρωτ. 9067/28.2.2005 2η Υπηρεσία Επιτρόπου Ελεγκτικού Συνεδρίου) με φροντίδα των ενδιαφερομένων, πρέπει να αποστέλλεται ή να κατατίθεται στο Εθνικό Τυπογραφείο (Καποδιστρίου 34, Τ.Κ. 104 32 Αθήνα).
- Σημειώνεται ότι φωτοαντίγραφα διπλοτύπων, ταχυδρομικές Επιταγές για την εξόφληση της συνδρομής, δεν γίνονται δεκτά και θα επιστρέφονται.
- Οι οργανισμοί τοπικής αυτοδιοίκησης, τα νομικά πρόσωπα δημοσίου δικαίου, τα μέλη της Ένωσης Ιδιοκτητών Ημερησίου Τύπου Αθηνών και Επαρχίας, οι τηλεοπτικοί και ραδιοφωνικοί σταθμοί, η Ε.Σ.Η.Ε.Α, τα τριτοβάθμια συνδικαλιστικά όργανα και οι τριτοβάθμιες επαγγελματικές ενώσεις δικαιούνται έκπτωσης πενήντα τοις εκατό (50%) επί της ετήσιας συνδρομής.
- Το ποσό υπέρ Τ.Α.Π.Ε.Τ. (5% επί του ποσού συνδρομής), καταβάλλεται ολόκληρο (Κ.Α.Ε. 3512) και υπολογίζεται πριν την έκπτωση.
- Στην Ταχυδρομική συνδρομή του τεύχους Α.Σ.Ε.Π. δεν γίνεται έκπτωση.

Πληροφορίες για δημοσιεύματα που καταχωρίζονται στα Φ.Ε.Κ. στο τηλ.: 210 5279000.
Φωτοαντίγραφα παλαιών Φ.Ε.Κ.: τηλ.: 210 8220885.

Τα φύλλα όλων των τευχών της Εφημερίδας της Κυβερνήσεως διατίθενται δωρεάν σε ηλεκτρονική μορφή από την ιστοσελίδα του Εθνικού Τυπογραφείου (www.et.gr)

Ηλεκτρονική Διεύθυνση: http://www.et.gr - e-mail: webmaster.et@et.gr

ΟΙ ΥΠΗΡΕΣΙΕΣ ΕΞΥΠΗΡΕΤΗΣΗΣ ΠΟΛΙΤΩΝ ΛΕΙΤΟΥΡΓΟΥΝ ΚΑΘΗΜΕΡΙΝΑ ΑΠΟ 08:00 ΜΕΧΡΙ 13:30



ΑΠΟ ΤΟ ΕΘΝΙΚΟ ΤΥΠΟΓΡΑΦΕΙΟ
ΚΑΠΟΔΙΣΤΡΙΟΥ 34 * ΑΘΗΝΑ 104 32 * ΤΗΛ. 210 52 79 000 * FAX 210 52 21 004